


Bewoonbare zolder op sporen — System 10 Medium

Variant B · Gold + 2 × Multistrat onder de sporen, Multistrat bij de gipsplaat · sporen 25 cm

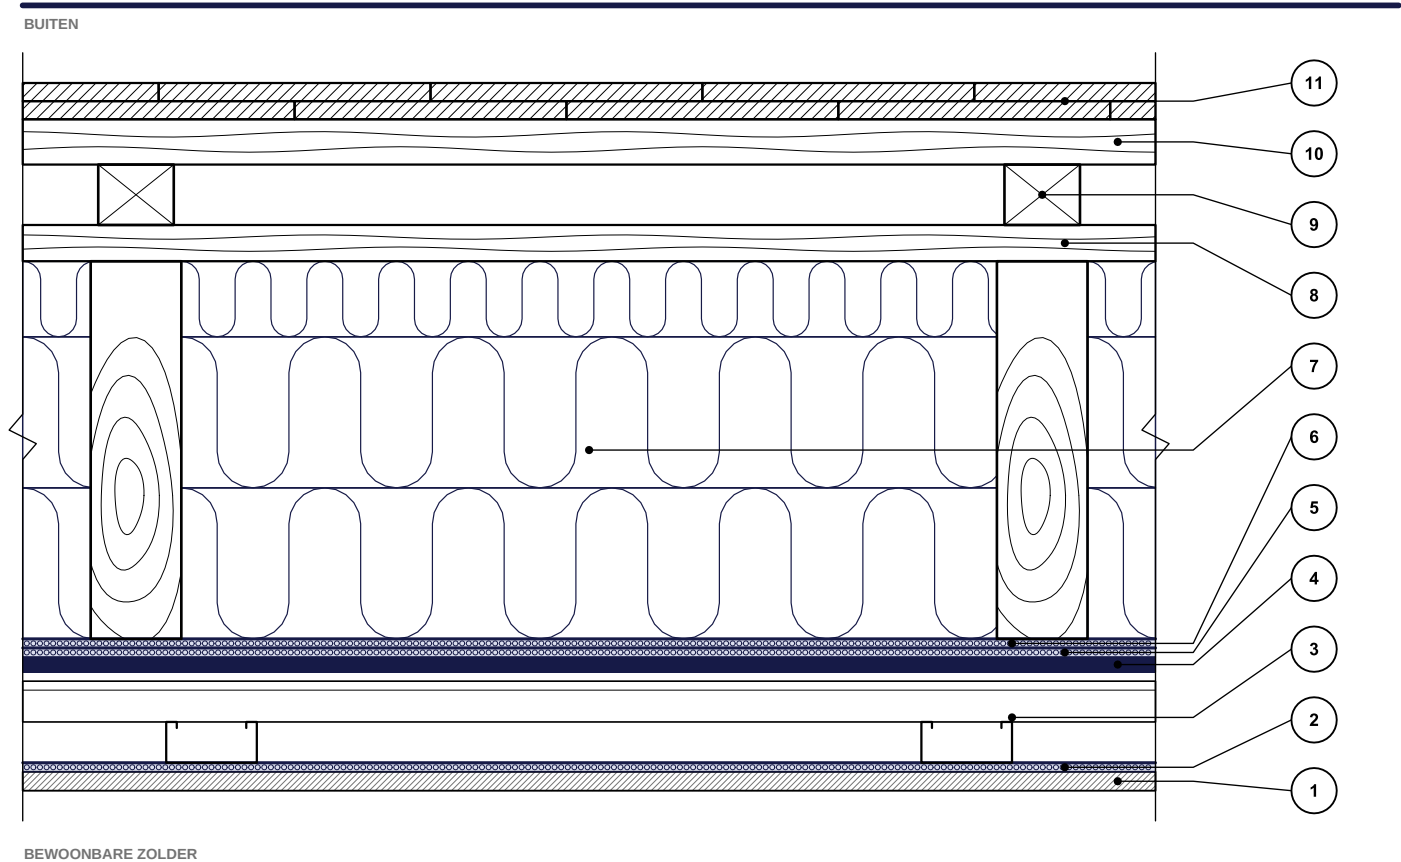

Opbouw

- 1 Afwerking — gipsplaat 12,5 mm
- 2 Fase II — Reflectiva Multistrat
- 3 Dubbele constructie van CD-profielen 60/27 — gesloten luchtlaag 6 cm
- 4 Fase I — Reflectiva Gold
- 5 Fase I — Reflectiva Multistrat, aluminium naar boven
- 6 Fase I — Reflectiva Multistrat, aluminium naar boven, onder de sporen
- 7 Sporen 25 cm + Isoflect Wolle
- 8 Dakbeschot 24 mm
- 9 Tengellatten 40 × 50 mm
- 10 Panlatten 30 × 50 mm
- 11 Keramische beverstaartpan

Opmerking
Principedetail. Vervangt het uitvoeringsontwerp niet; diktes en bevestigingen worden voor elk werk door berekening vastgesteld.



www.isoflect.com

Benaming	Code
Bewoonbare zolder System 10 B25	ISO-MAN-B25
Toepassing	Schaal
Bewoonbare zolders — tussen de sporen	1:5
Isoflect-producten	Editie
Gold · Multistrat · Wolle	10.2026